


ŠIRŠIE VZŤAHY, SITUÁCIA
M 1:1000

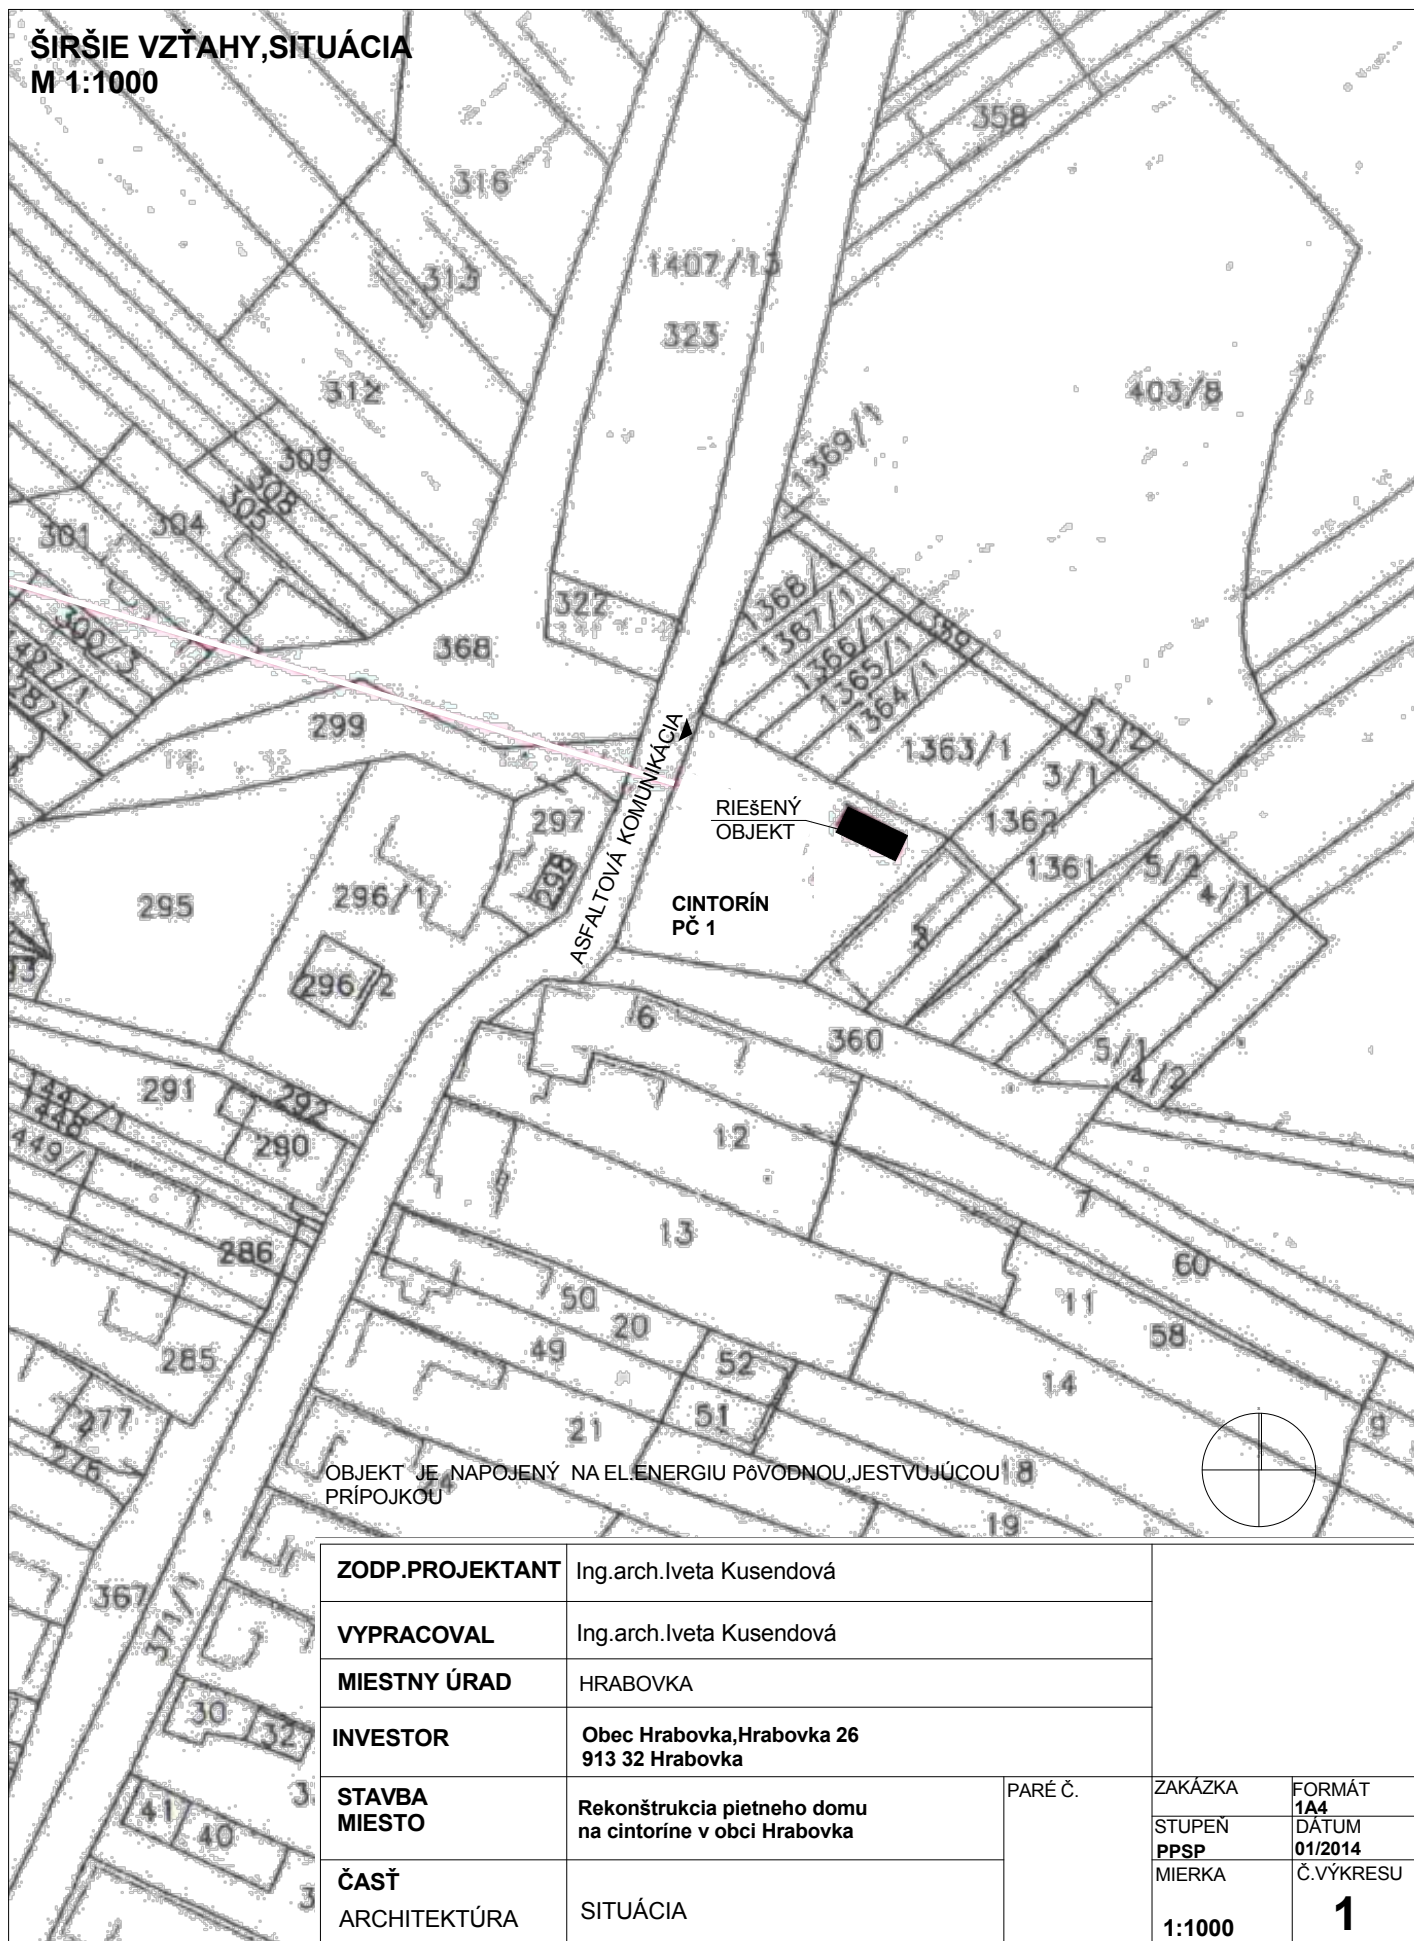

OBJEKT JE NAPOJENÝ NA EL. ENERGIU PŮVODNOU, JESTVUJÚCOU PRÍPOJKOU

ZODP. PROJEKTANT	Ing.arch.Iveta Kusendová			
VYPRACOVAL	Ing.arch.Iveta Kusendová			
MIESTNY ÚRAD	HRABOVKA			
INVESTOR	Obec Hrabovka, Hrabovka 26 913 32 Hrabovka	PARÉ Č.	ZAKÁZKA	FORMÁT
STAVBA MIESTO	Rekonštrukcia pietneho domu na cintoríne v obci Hrabovka		STUPEŇ PPSP	DÁTUM 01/2014
ČASŤ ARCHITEKTÚRA	SITUÁCIA		MIERKA	Č. VÝKRESU
			1:1000	1