


Pôvodný stav, BURACIE PRÁCE
Pôdorys prízemí
M 1:50

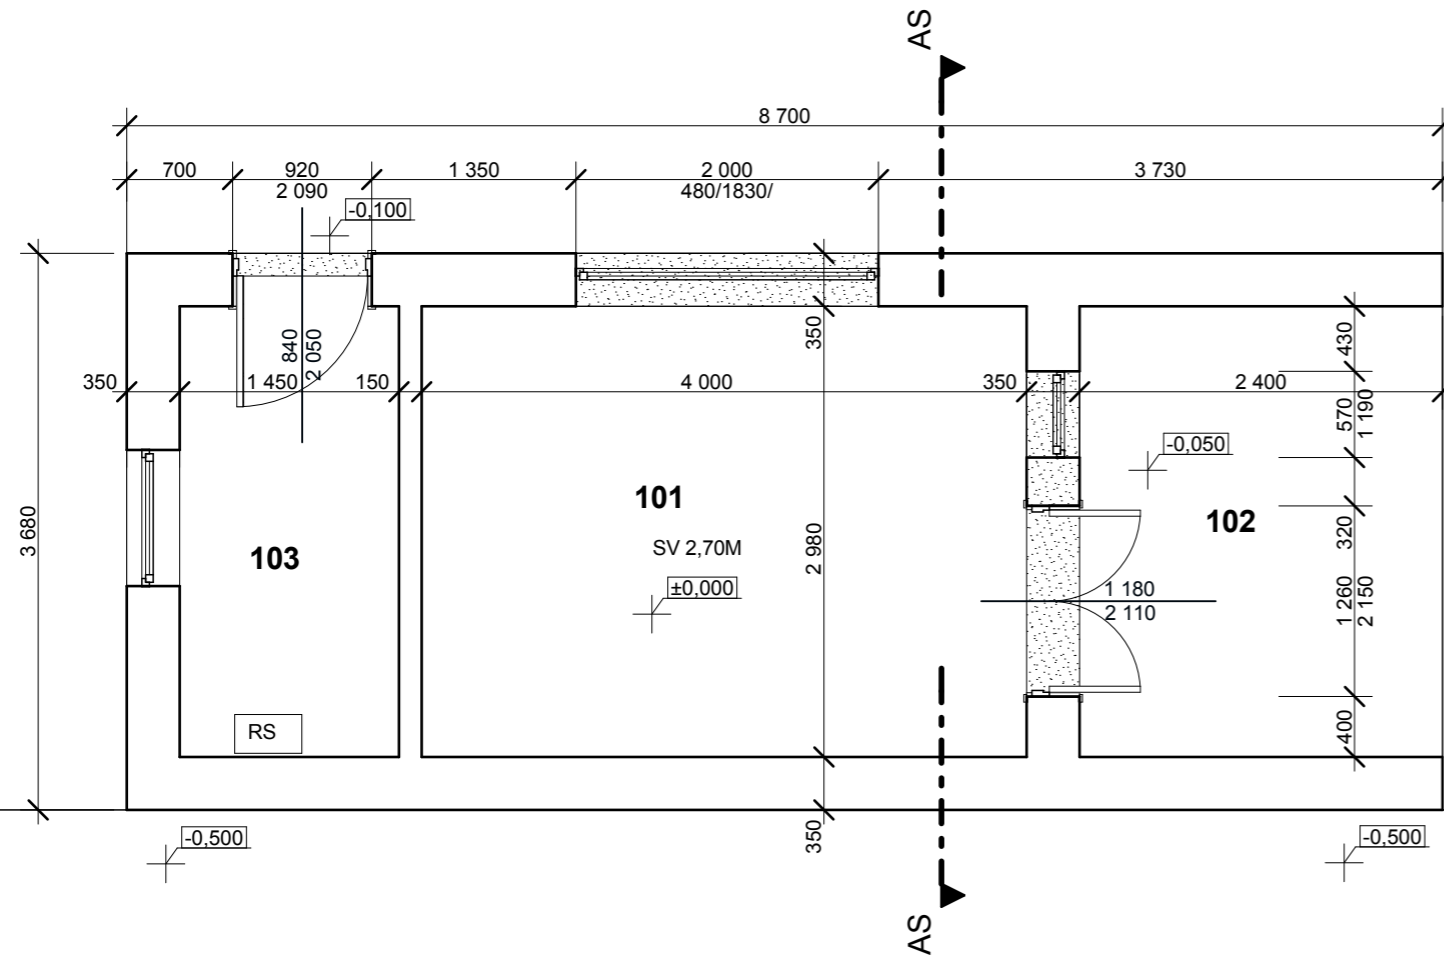


LEGENDA MIESTNOSTÍ

Č.M.	ÚČEL MIESTNOSTI	PL/M2	PODLAHA
101	PIETNA MIESTNOSŤ	11,90	
102	ZÁVETRIE	7,15	
103	SKLAD	4,30	

LEGENDA MATERIÁLOV

	Pôvodné murivo, porobetónové
	Vybúrané konštrukcie

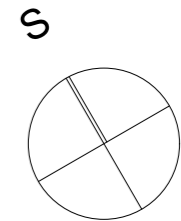

ZODP.PROJEKTANT	Ing.arch.Iveta Kusendová			
VYPRACOVAL	Ing.arch.Iveta Kusendová			
MIESTNY ÚRAD	HRABOVKA			
INVESTOR	Obec Hrabovka, Hrabovka 26 913 32 Hrabovka			
STAVBA MIESTO	Rekonštrukcia pietneho domu na cintoríne v obci Hrabovka	PARÉ Č.	ZAKÁZKA	FORMÁT
ČASŤ ARCHITEKTÚRA	Pôdorys prízemí, pôvodný stav, búracie práce		STUPEN PPSP	2A4
			MIERKA	Č.VÝKRESU
			1:50	2