




POHLADY
Pôvodný stav, BÚRACIE PRÁCE
M 1:50
PODHLAD JUHOZÁPADNÝ

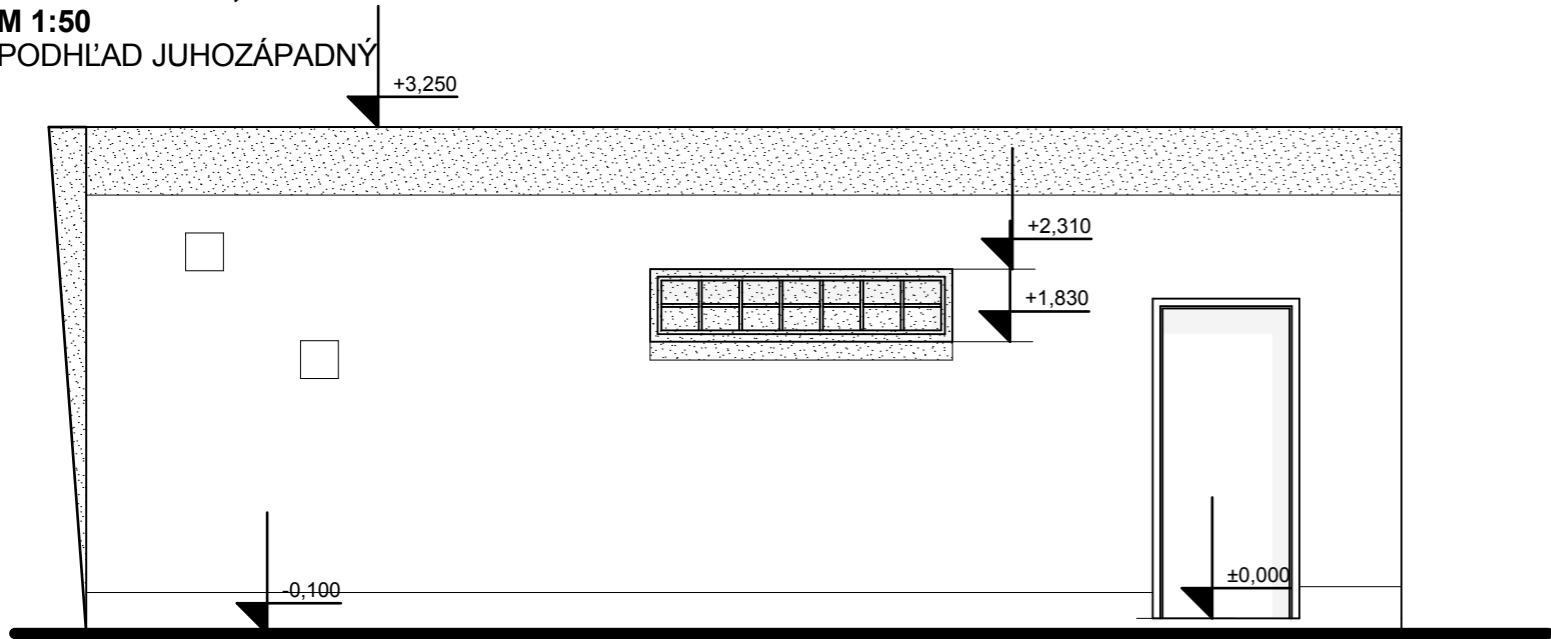


POHLAD SEVEROVÝCHODNÝ

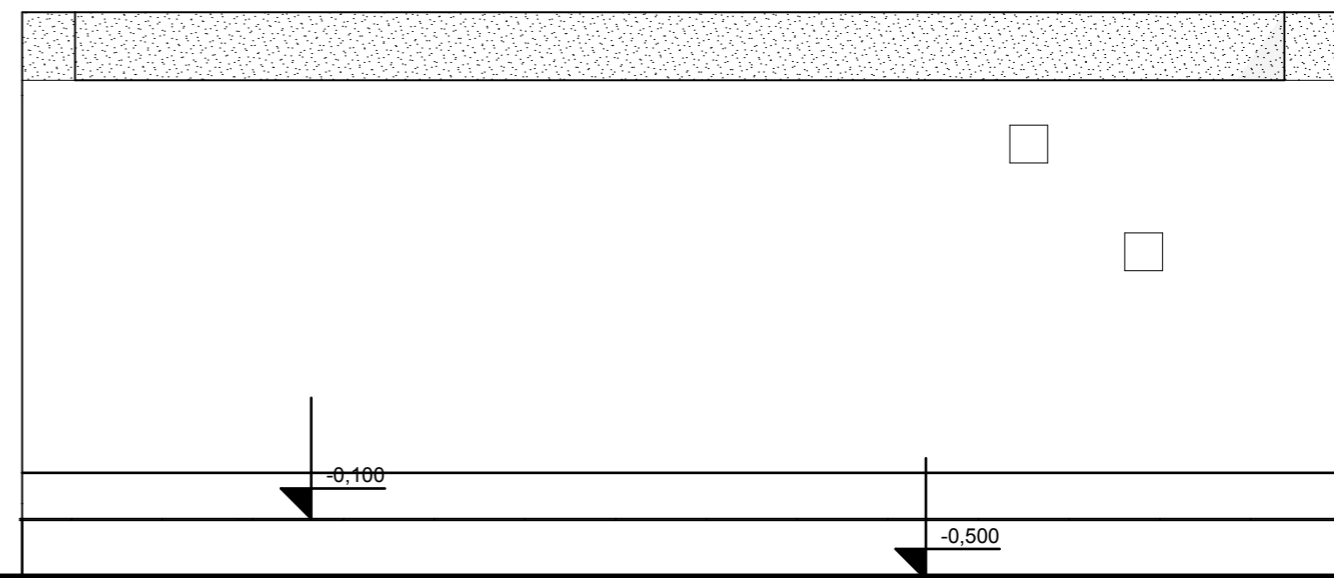


REZ A-A

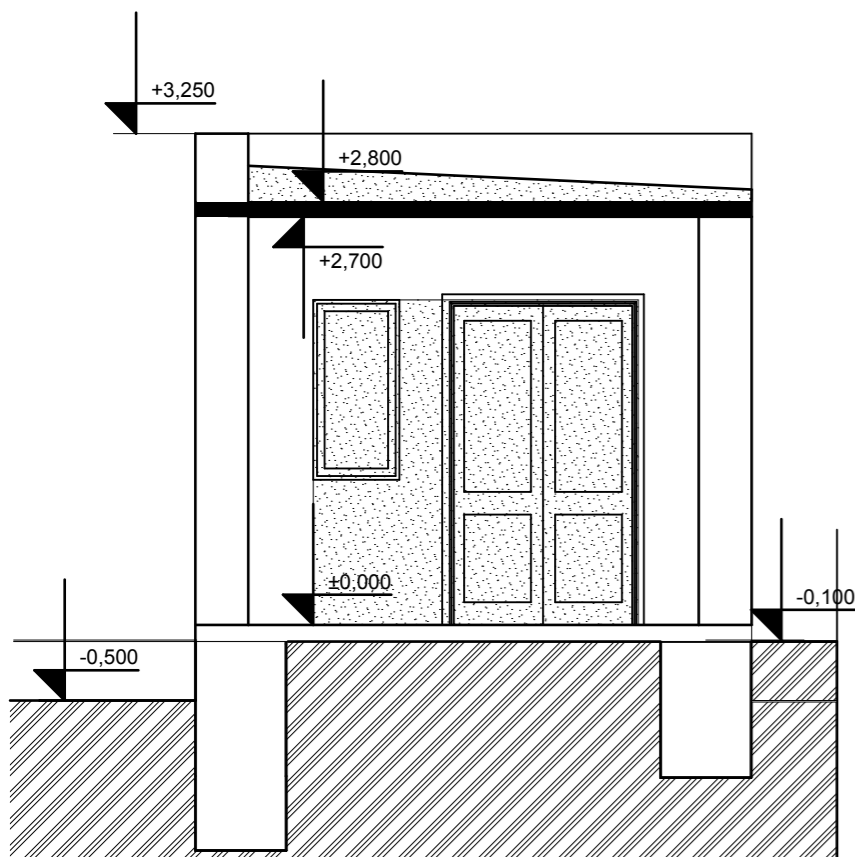


POHLAD SEVEROZÁPADNÝ

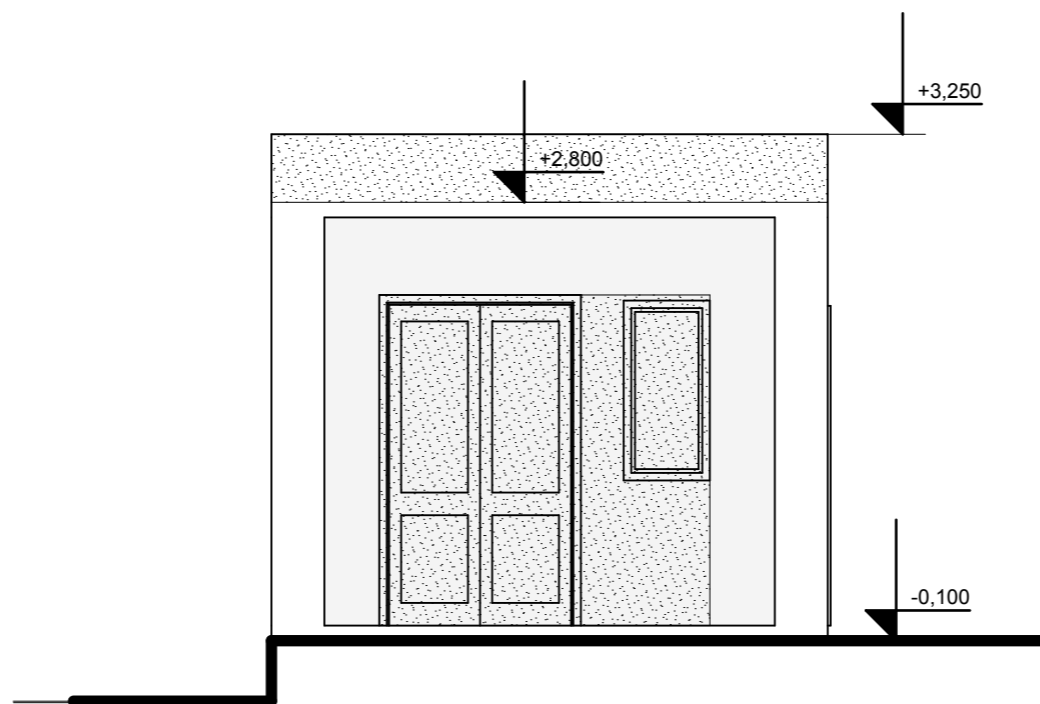

POHLAD JUHOVÝCHODNÝ

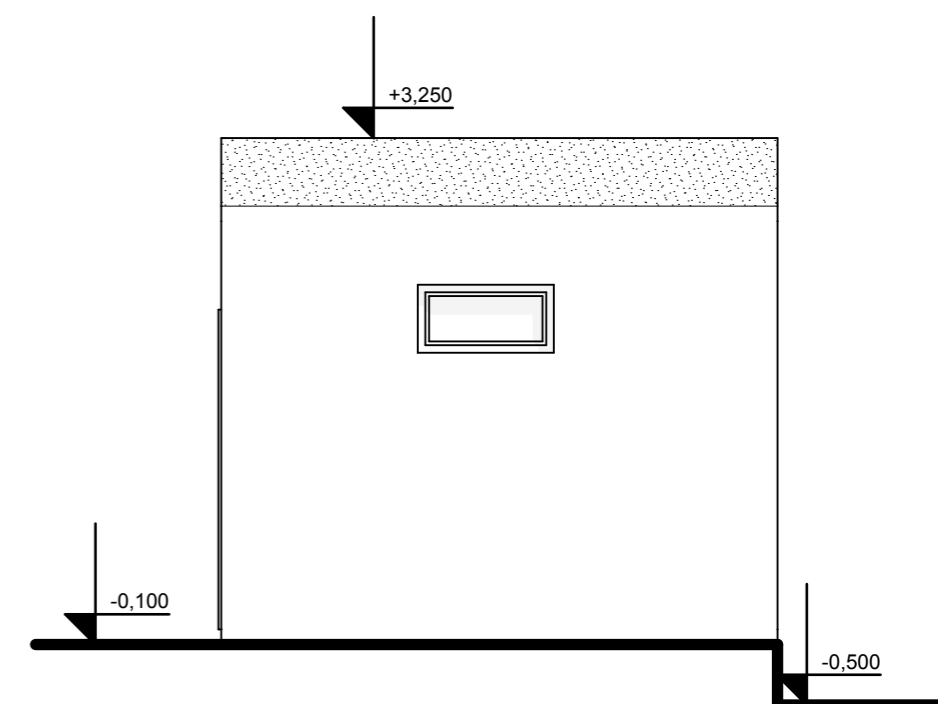

LEGENDA MATERIÁLOV

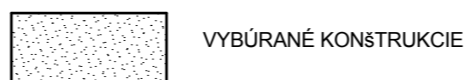

ZODP.PROJEKTANT	Ing.arch.Iveta Kusendová		
VYPRACOVAL	Ing.arch.Iveta Kusendová		
MIESTNY ÚRAD	HRABOVKA		
INVESTOR	Obec Hrabovka, Hrabovka 26 913 32 Hrabovka		
STAVBA MIESTO	Rekonštrukcia pietneho domu na cintorine v obci Hrabovka	PARÉ Č.	ZAKAZKA FORMÁT 2A4
ČASŤ	POHLADY, REZ, Pôvodný stav, BÚRACIE PRÁCE		DÁTUM 01/2014
ARCHITEKTÚRA			MIERKA Č.VÝKRESU 1:50 3