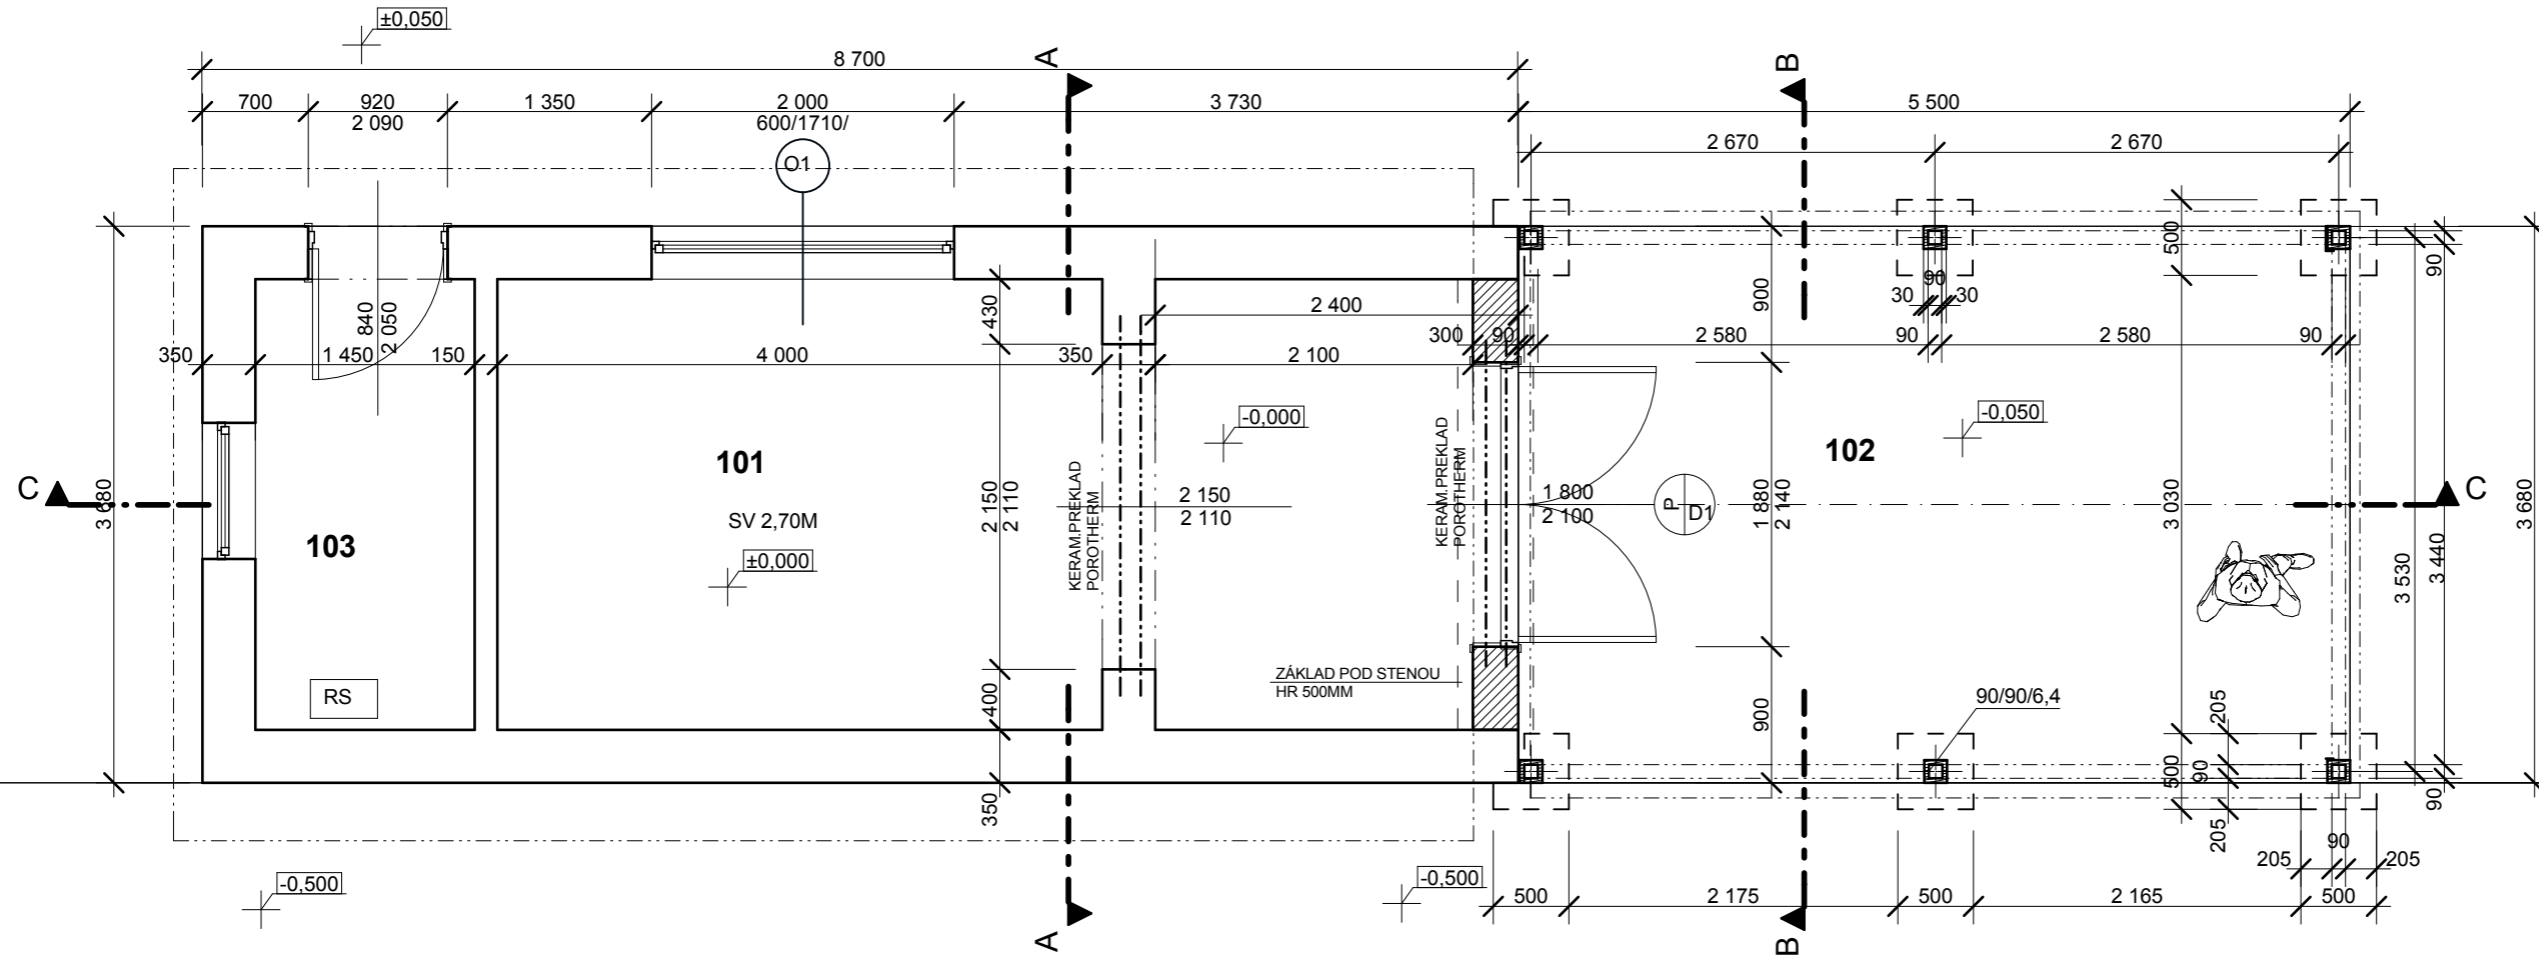

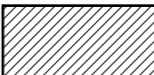
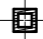
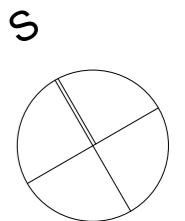


NOVÝ STAV
PÔDORYS PRÍZEMIA
M 1:50



LEGENDA MATERIÁLOV

-  PŔVODNÉ MURIVO, POROBETÓNOVÉ
-  NOVÉ MURIVO PORFIX HR.300MM
-  OCEĽOVÝ STĽP 90/90/6,4
OBKLAD DREVENÝ, ODTIEŇ ORECH 30MM
ALTERNATÍVNE MOŽNO POUŽIŤ DREV.KONŠTRUKCIU S
PRIEREZMI STĽPIKOV A VÄZNÍC 150/150MM



LEGENDA MIESTNOSTÍ

Č.M.	ÚČEL MIESTNOSTI	PL/M2	PODLAHA
101	PIETNA MIESTNOSŤ	18,90	KER.DLAŽBA
102	PRÍSTREŠOK	7,15	BETÓNOVÁ DLAŽBA
103	SKLAD	4,30	KER.DLAŽBA

ZODP.PROJEKTANT	Ing.arch.Iveta Kusendová	PARÉ Č.	ZAKÁZKA	FORMÁT
VYPRACOVAL	Ing.arch.Iveta Kusendová		2A4	
MIESTNY ÚRAD	HRABOVKA		STUPEN	DÁTUM
INVESTOR	Obec Hrabovka, Hrabovka 26 913 32 Hrabovka	MIERKA	PPSP	01/2014
STAVBA MIESTO	Rekonštrukcia pietneho domu na cintoríne v obci Hrabovka		Č.VÝKRESU	
ČASŤ ARCHITEKTÚRA	PÔDORYS PRÍZEMIA, NOVÝ STAV		1:50	4