

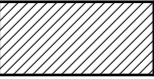
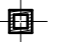

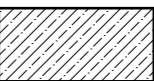

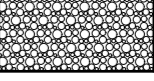


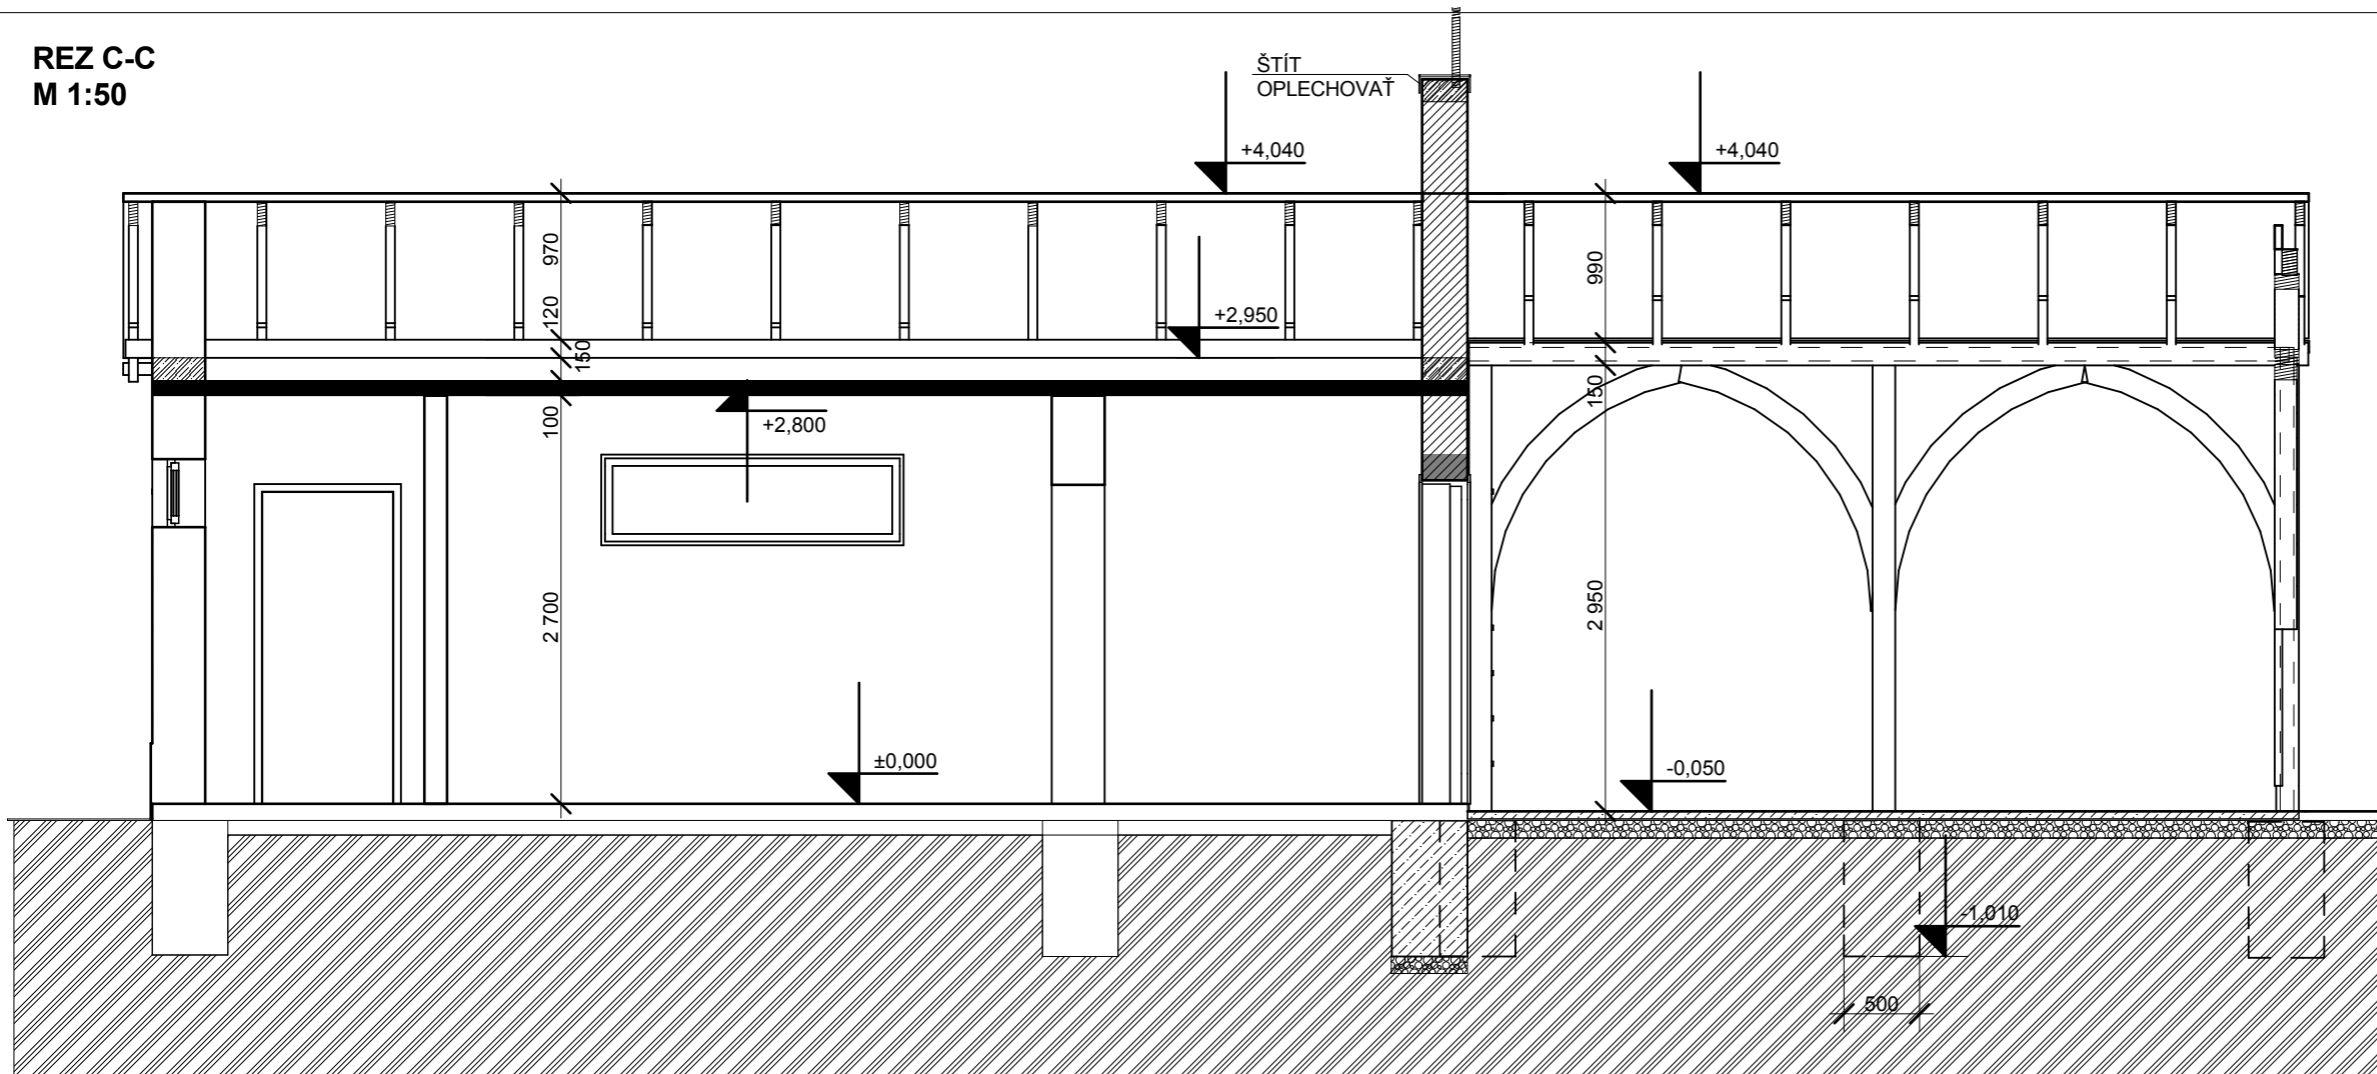


REZ C-C
M 1:50




LEGENDA MATERIÁLOV

-  Pôvodné murivo, porobetónové
-  Nové murivo Porfix hr. 300mm
-  OCELOVÝ STĽP 90/90/6,4
OBKLAD DREVENÝ, ODTIEŇ ORECH 30MM
-  ŽB pôvodný - panele
-  BETÓN PROSTÝ
-  ŽB navrhovaný
-  ŠTRKOVÉ lôžko
-  DREVENÉ PRVKY
-  ZEMINA pôvodná

REZ B-B
M 1:50

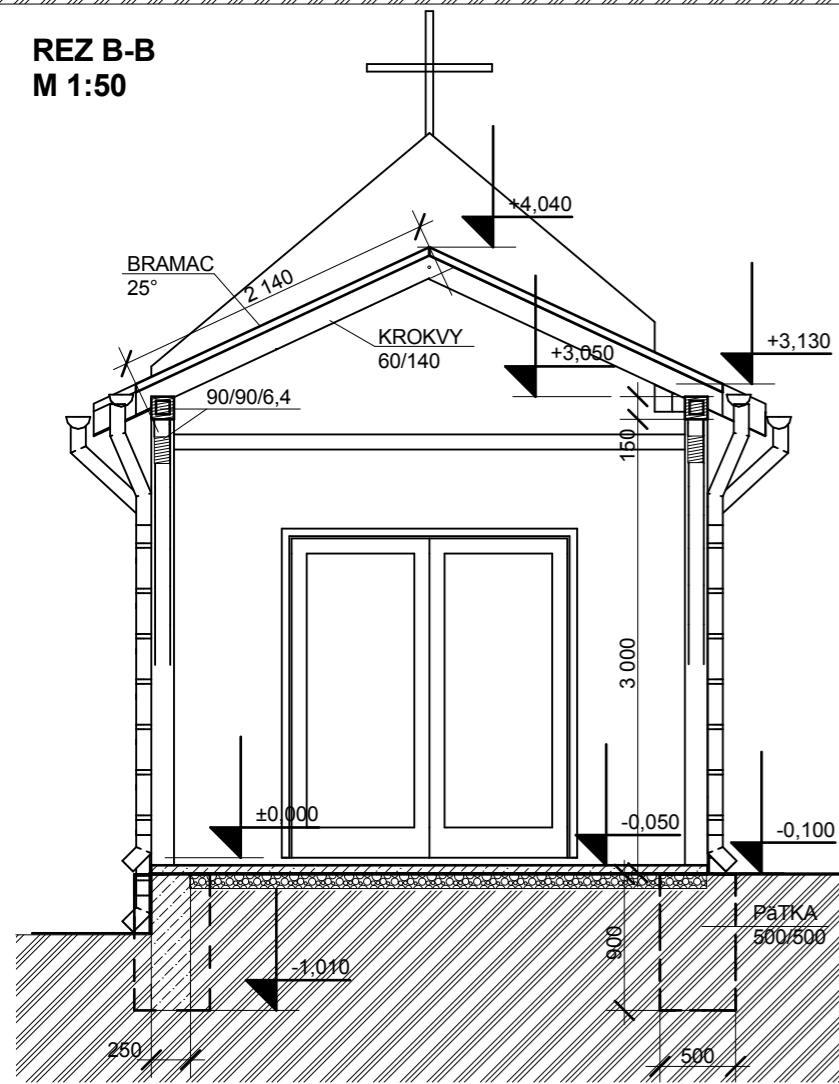

REZ A-A
M 1:50

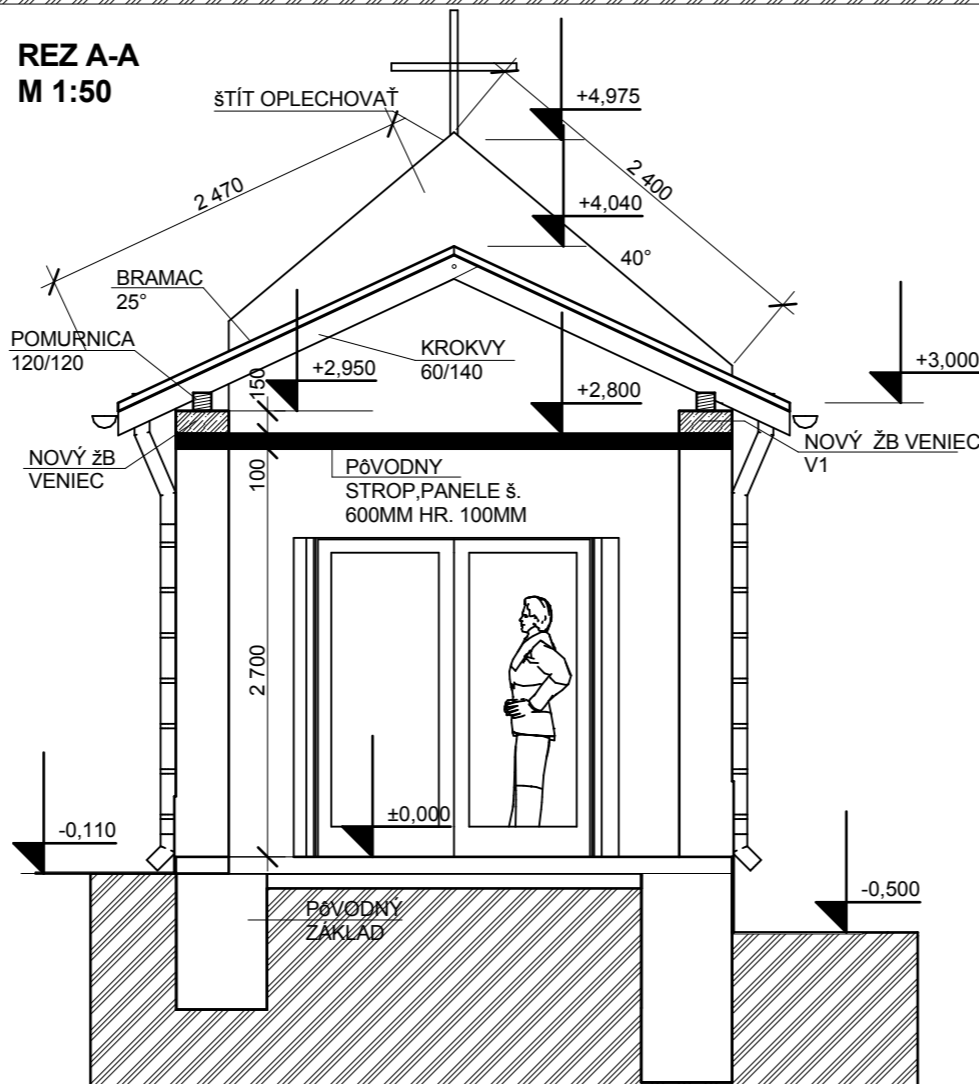

ZODP. PROJEKTANT	Ing. arch. Iveta Kusendová		
VYPRACOVAL	Ing. arch. Iveta Kusendová		
MIESTNY ÚRAD	HRABOVKA		
INVESTOR	Obec Hrabovka, Hrabovka 26 913 32 Hrabovka		
STAVBA MIESTO	Rekonštrukcia pietneho domu na cintoríne v obci Hrabovka	PARÉ Č.	ZAKÁZKA FORMÁT 2A4
ČASŤ ARCHITEKTÚRA	REZ A-A, B-B, C-C, NOVÝ STAV		STUPEN DATUM PPSP 01/2014
			MIERKA Č. VÝKRESU 1:50 5