



PŇDORYS STRECHY

M 1:50

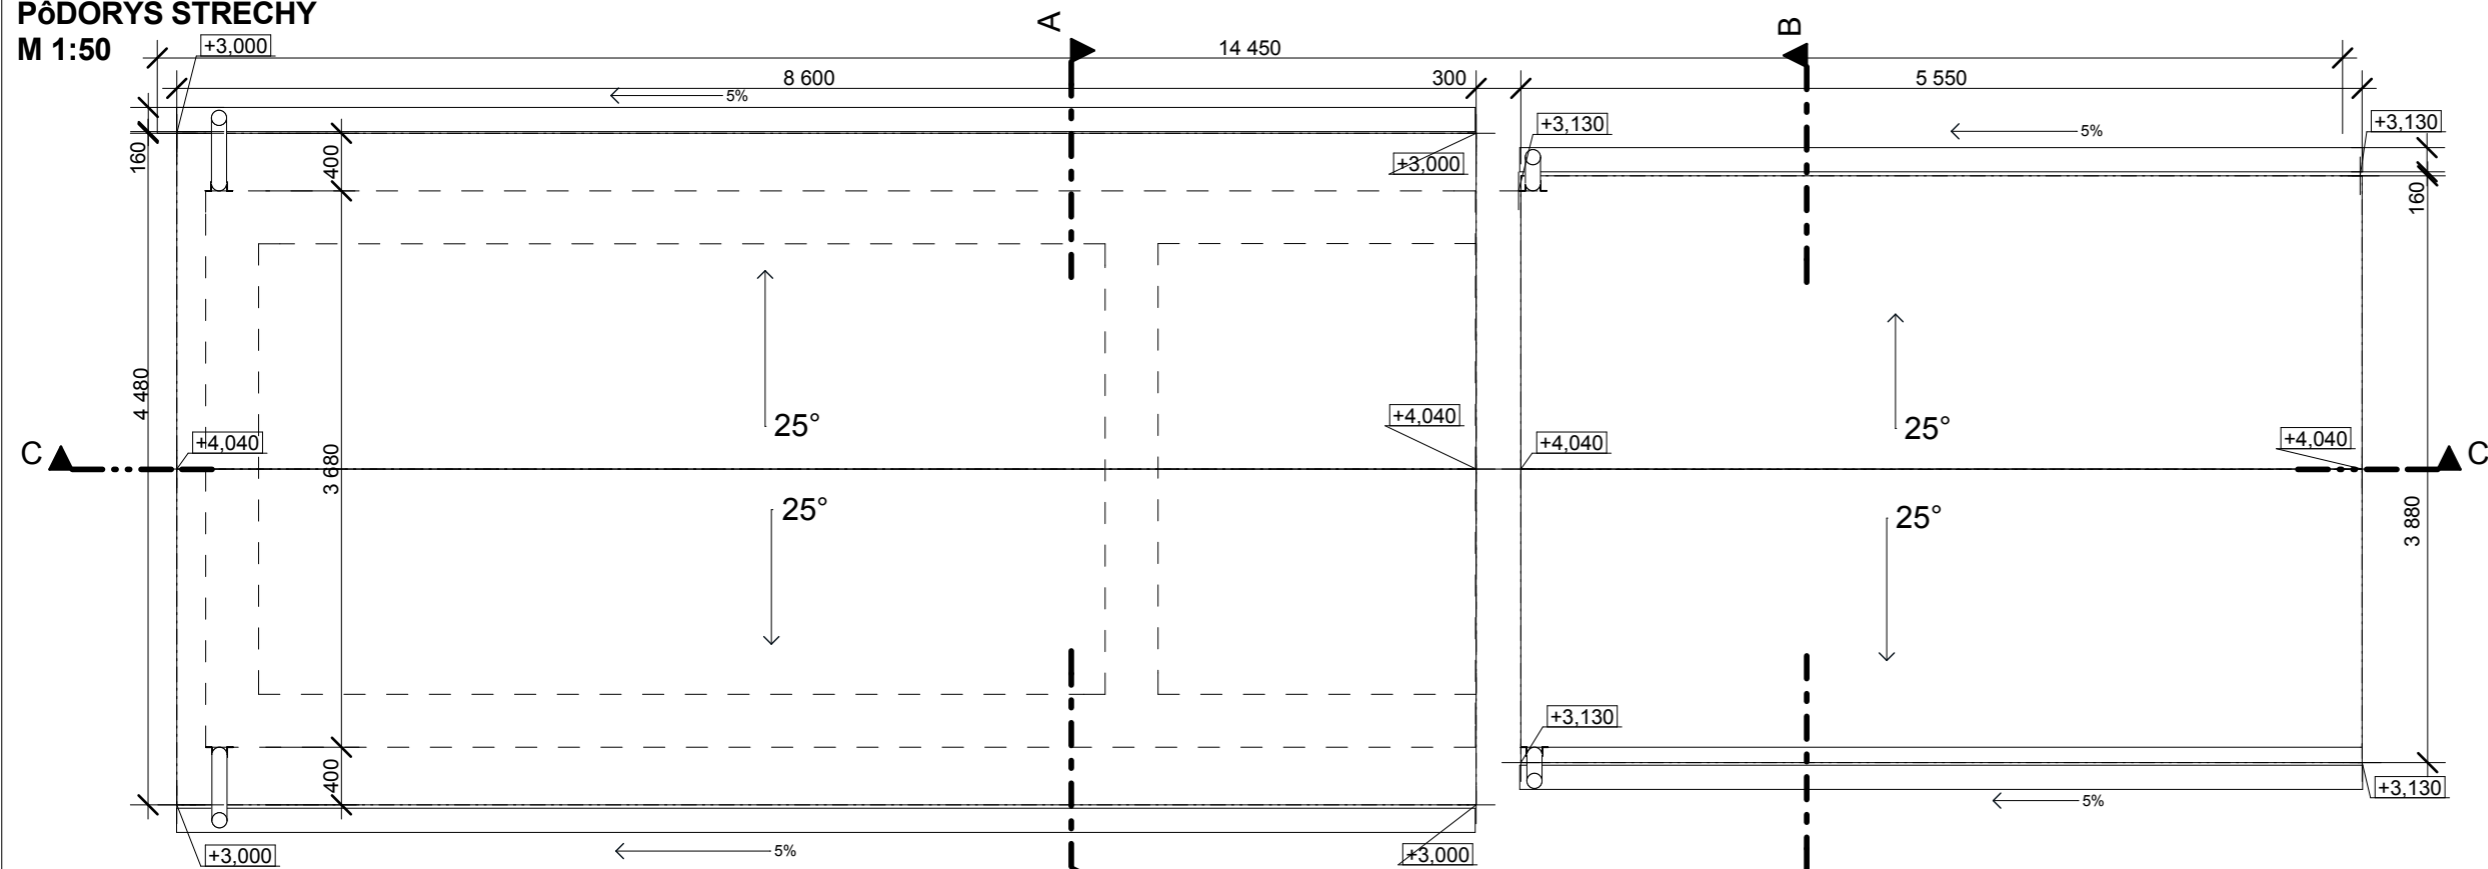

VÝKRES KROVU

M 1:50

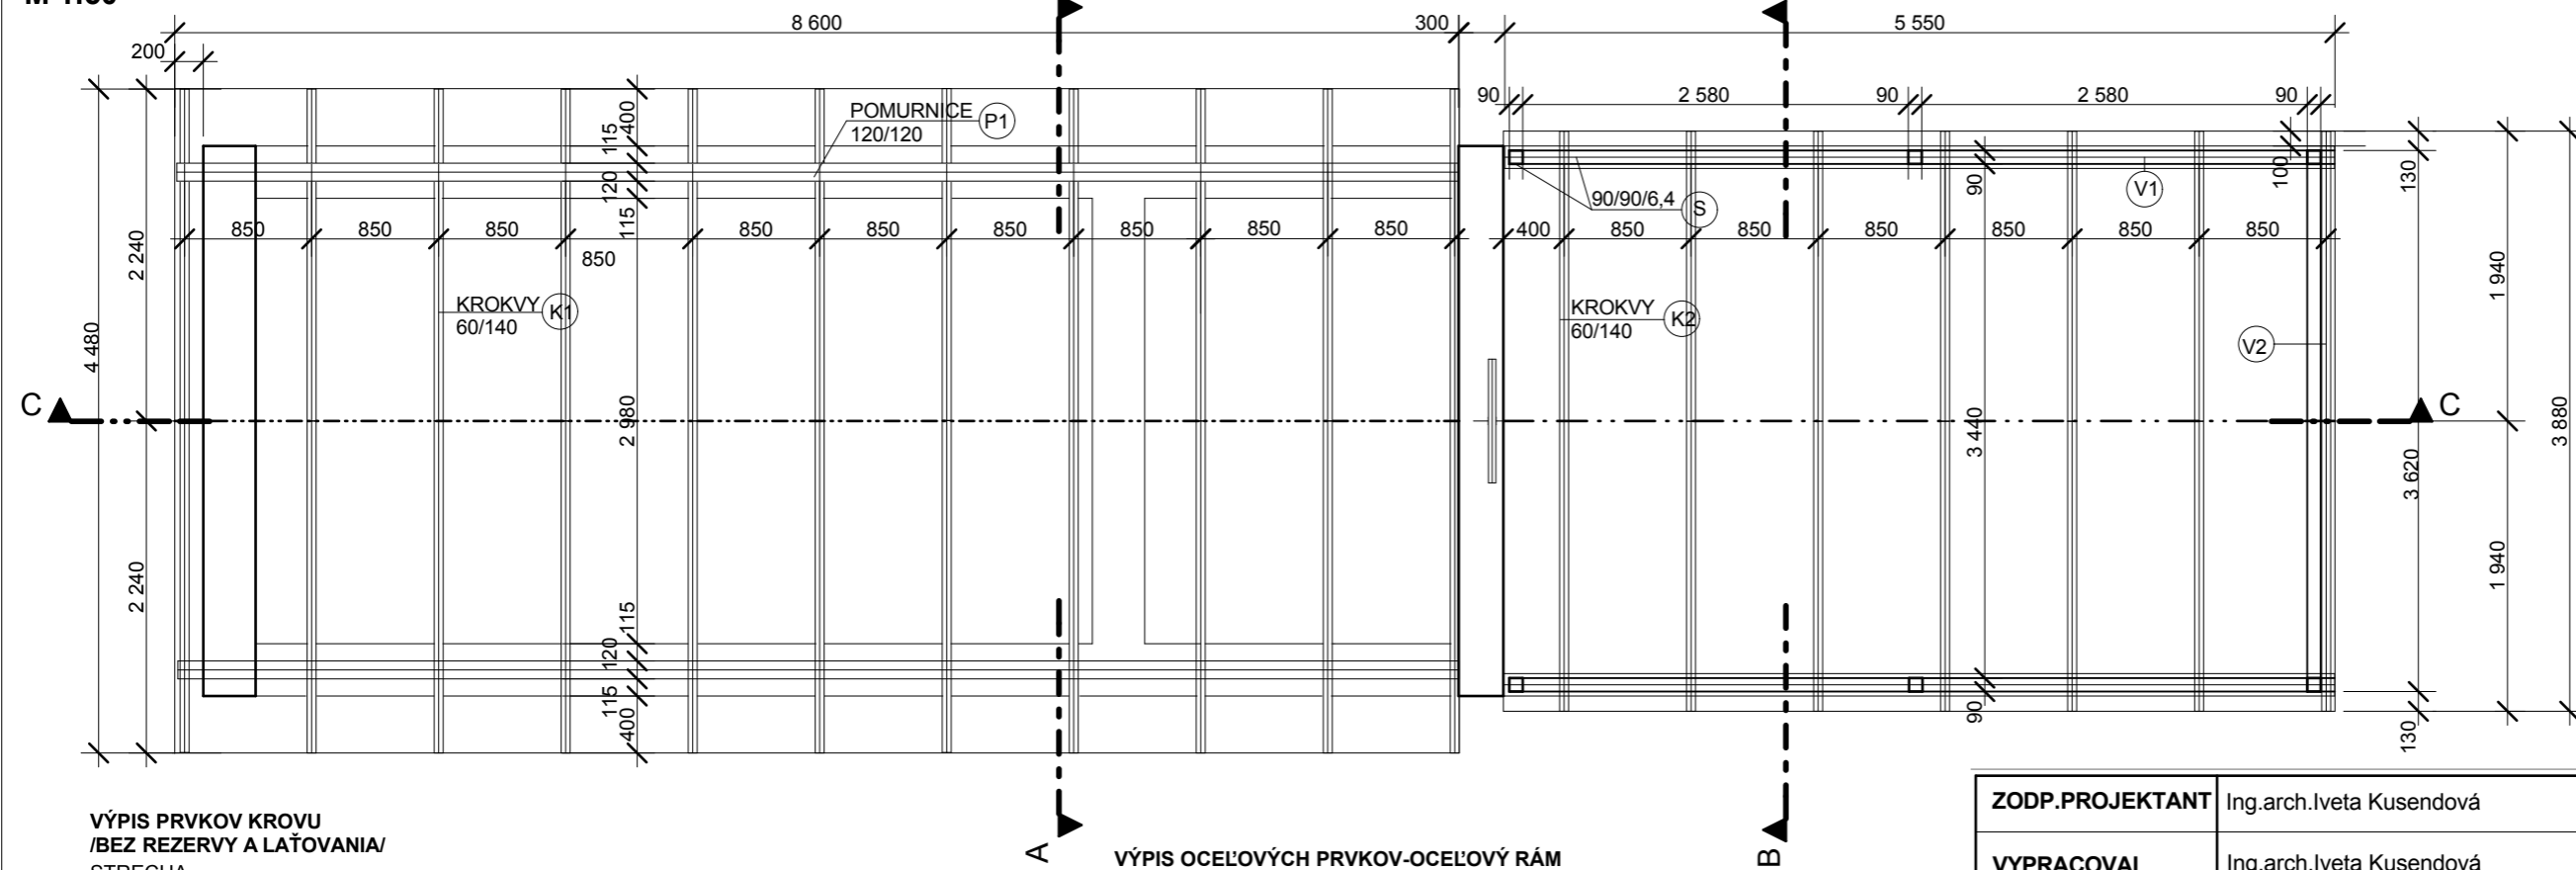

VÝPIS PRVKOV KROVU /BEZ REZERVY A LAŇOVANIA/ STRECHA

OZNAČ	PRVOK	PROFIL/mm	DĹŽKA/M	POČET/KS	OBJEM/M3
P	POMURNICA	120/120	8,60	2	0,25
K1	KROKVY	60/140	2,700	22	0,5
K2	KROKVY	60/140	2,400	14	0,3

SPOLU 1,050M3

VÝPIS OCEĽOVÝCH PRVKOV-OCEĽOVÝ RÁM

OZNAČ	PRVOK	PROFIL/mm	DĹŽKA/M	POČET/KS
S	STLP	90/90/6,4	2,98	6
V1	PREKLAD	90/90/6,4	5,565	2
V2	PREKLAD	90/90/6,4	3,620	1

POZNÁMKA: OCEĽ. KONŠTRUKCIA BUDE NATRETÁ 2X SYNT. NÁTEROM
A OBĽOŽENÁ DREVOM
ZAVETRENIE BUDE Z OCEĽE 80/80/4 V TVARE
OBLÚKOV

ZODP. PROJEKTANT	Ing. arch. Iveta Kusendová		
VYPRACOVAL	Ing. arch. Iveta Kusendová		
MIESTNY ÚRAD	HRABOVKA		
INVESTOR	Obec Hrabovka, Hrabovka 26 913 32 Hrabovka		
STAVBA MIESTO	Rekonštrukcia pietneho domu na cintoríne v obci Hrabovka	PARÉ Č.	ZAKÁZKA FORMÁT 2A4
ČASŤ ARCHITEKTÚRA	VÝKRES KROVU, PŇDORYS STRECHY NOVÝ STAV		STUPEN DÁTUM PPSP 01/2014
			MIERKA Č. VÝKRESU 1:50 6